
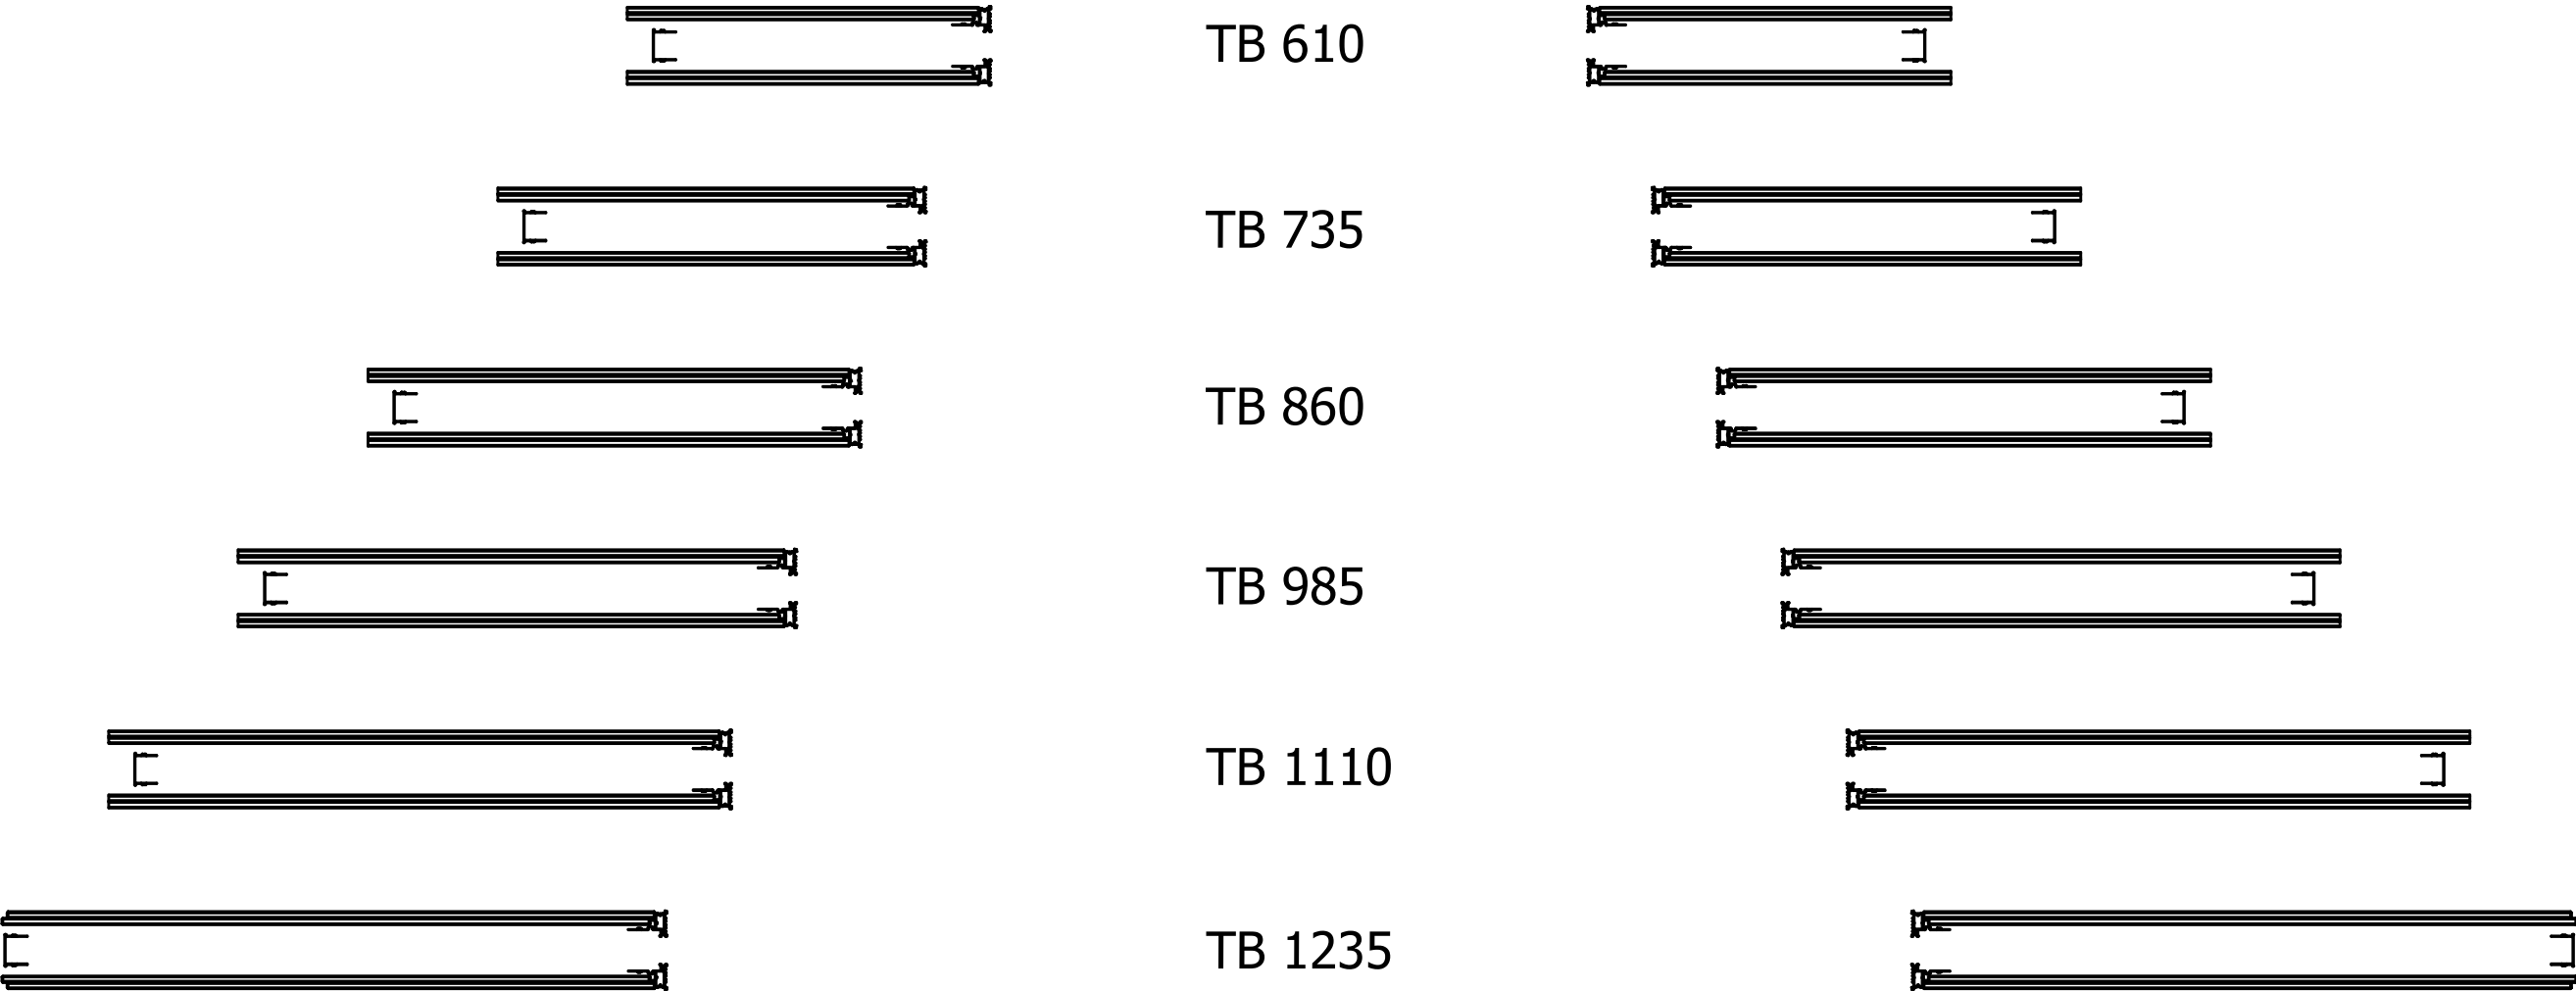


Belport B2T CW100-FWST 150

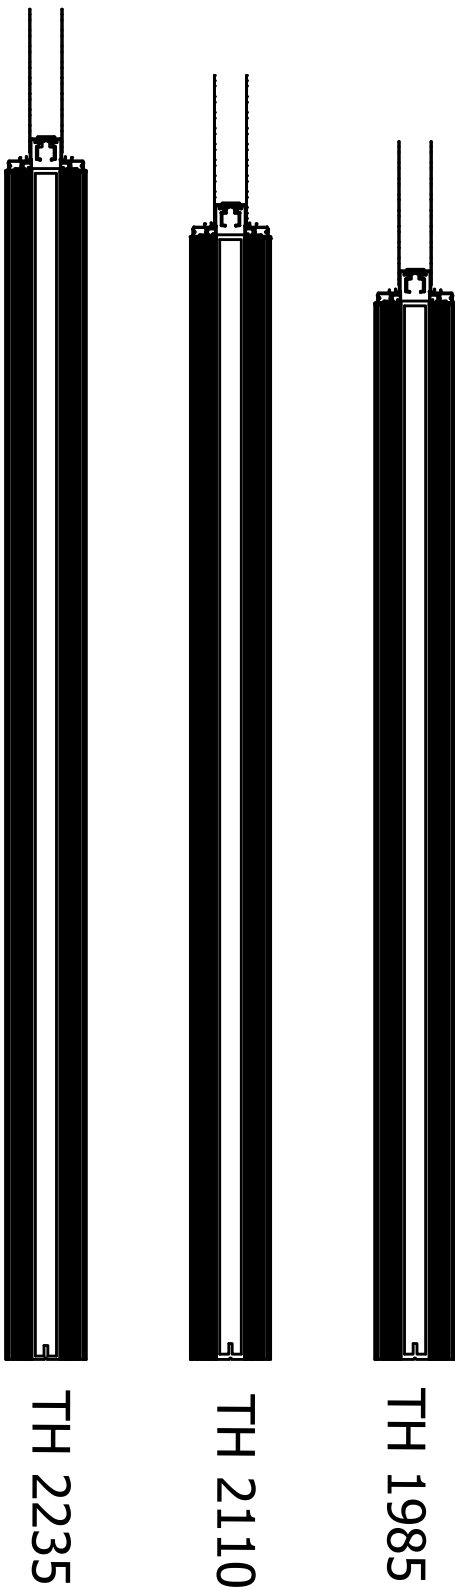

TB = Türblattbreite
TH = Türblatthöhe
FWST = Fertigwandstärke